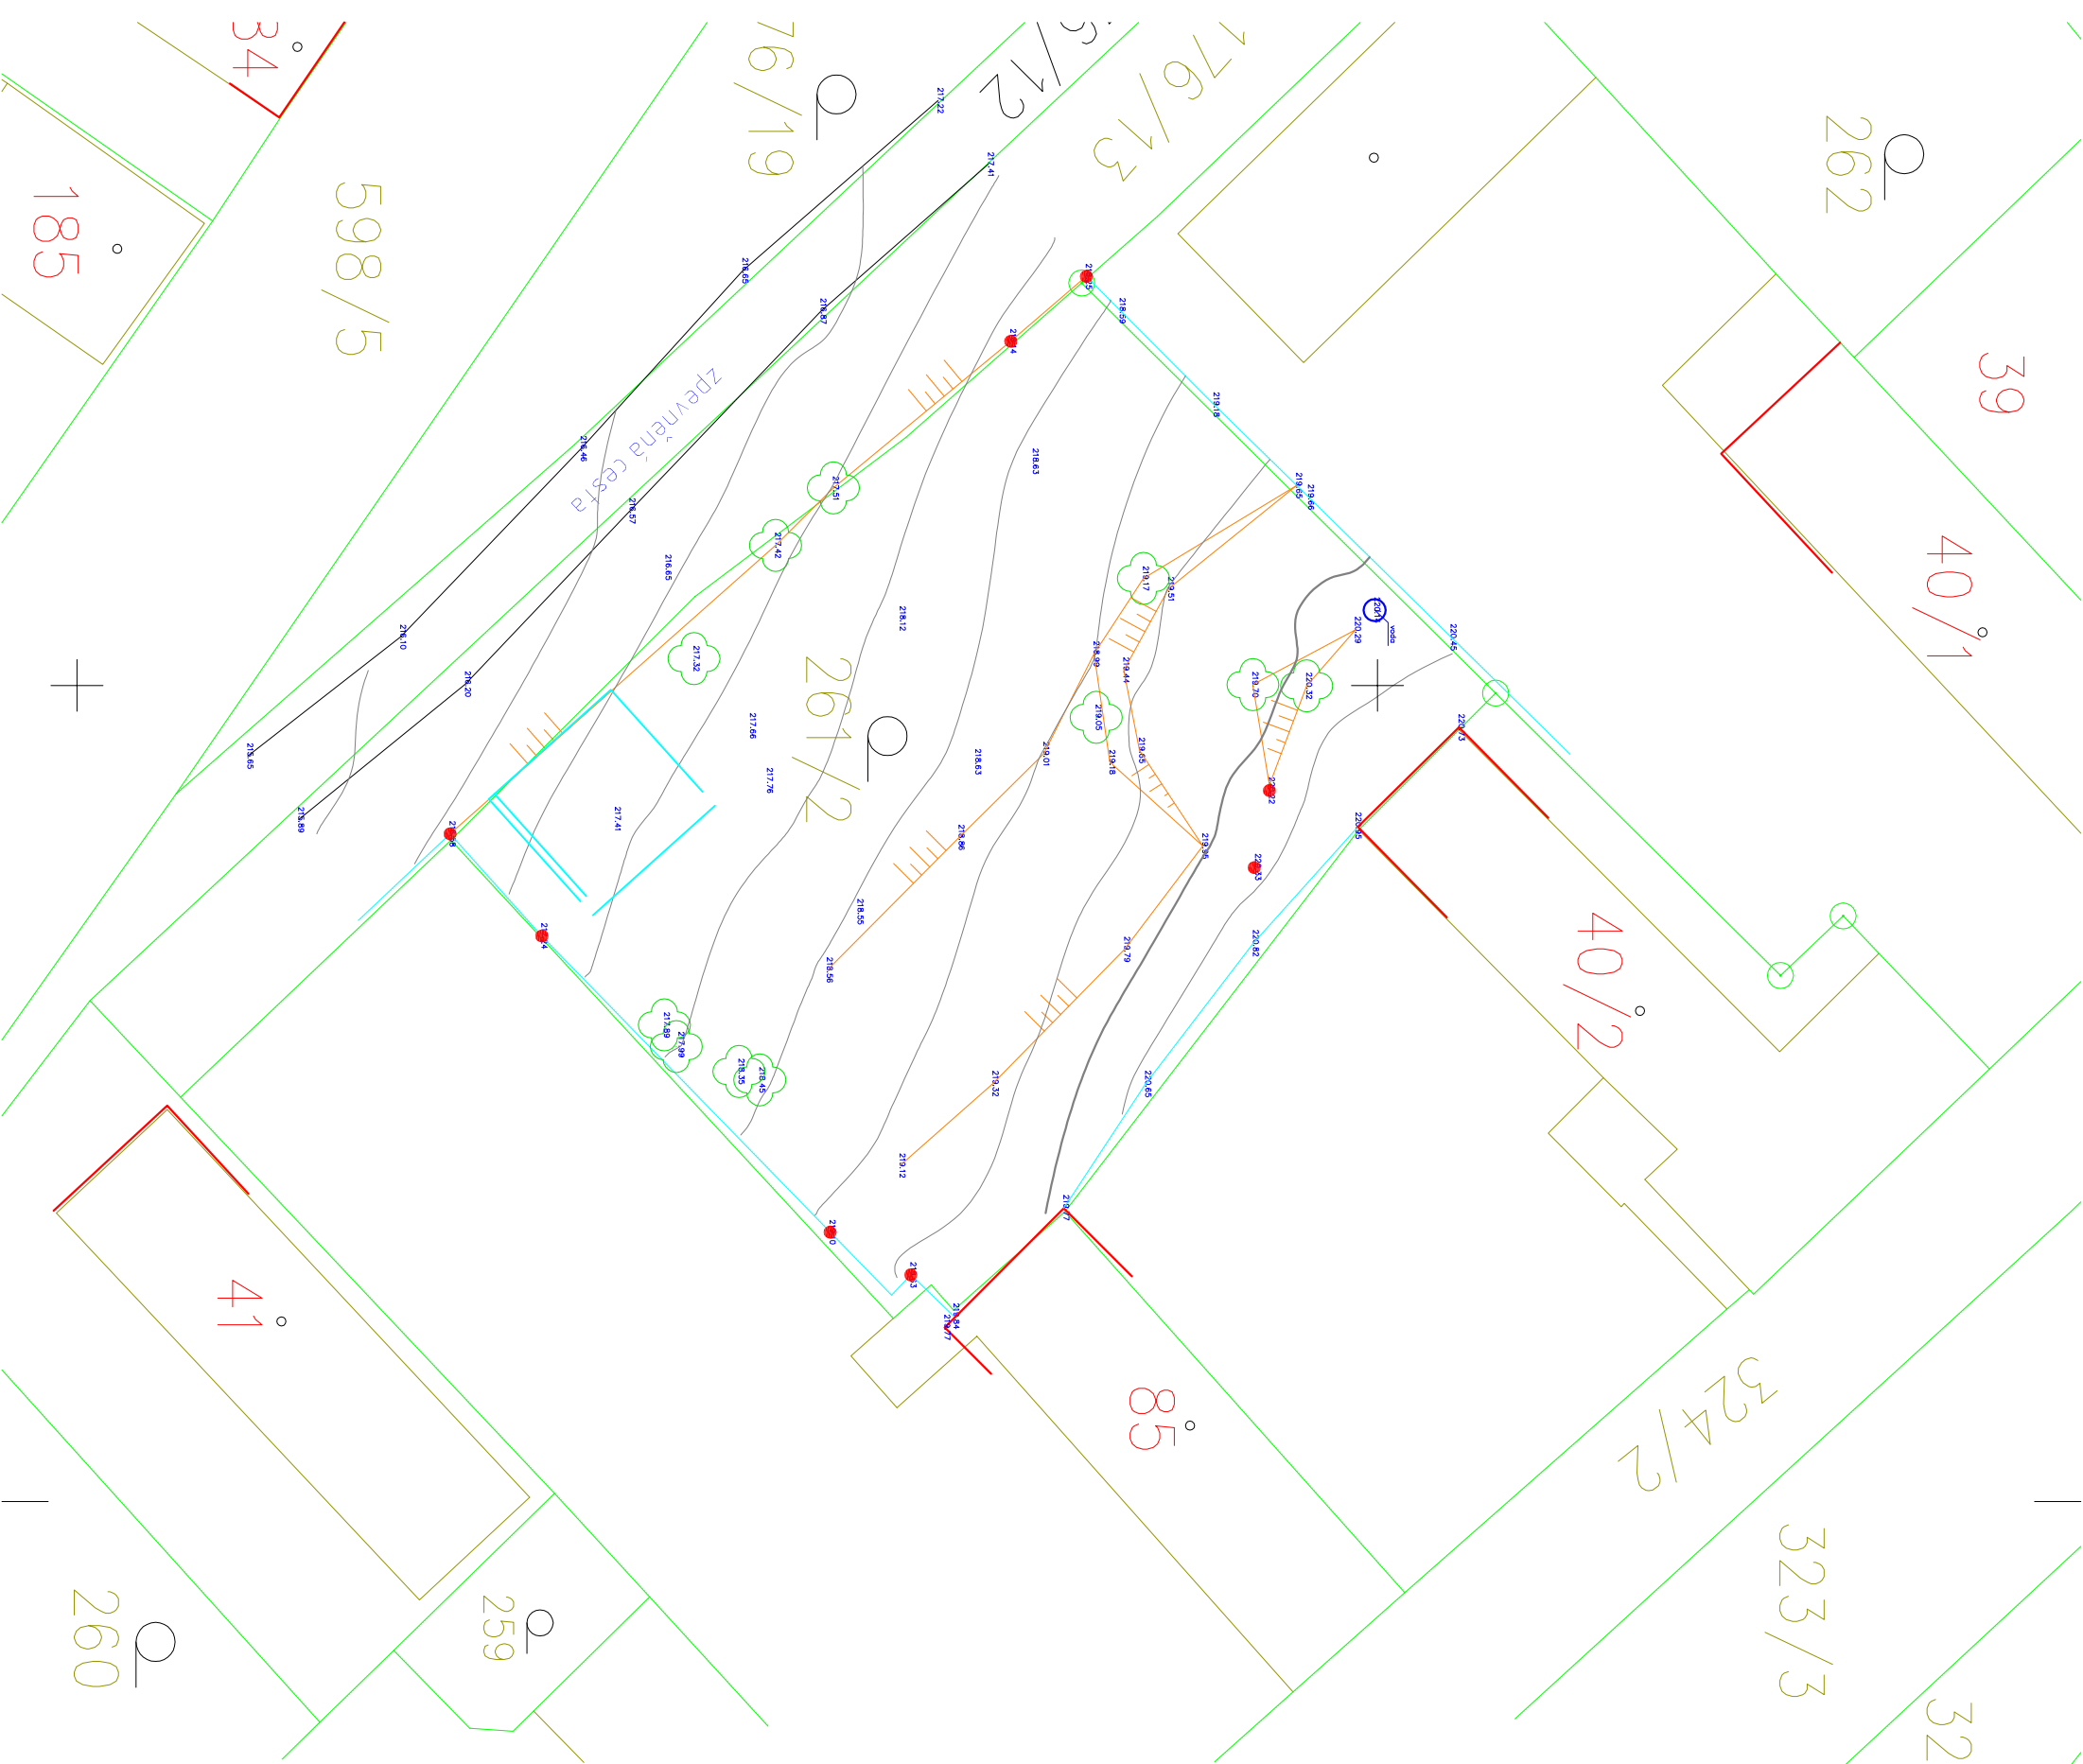


obrázek	popis	vrstva
	samostatně stojící strom, keř	vrstva 16
	voda	vrstva 4
	katastrální mapa digitalizovaná	vrstva 1
	popis	vrstva 6
	betonový, dřevěný, železný sloup	vrstva 22
	výšková kóta	vrstva vyska
	vrstevnice	vrstva C-TOPO-MAJOR
	hrana svahu	vrstva 54
	zděná, dřevěná, železná stavba	vrstva 1
	kříž čtvercové sítě	vrstva 61
	zděná budova	vrstva 2
	hranice porostu, hranice materiálu	vrstva 5
	kamenný, zděný plot	vrstva 18
	drátěný plot	vrstva 18
	dřevěný plot	vrstva 18

KRESLIL: Ing. Petr Polák	Ing. Petr Polák Loučeň 413 289 37 Loučeň
OBJEDNATEL: Ing. David Drobeček	Č. ZAKÁZKY: 69/2021
AKCE: zaměření p.p.261/2 K.ú.: Hradčany u Žehuně	SOUR. SYSTÉM: S-JTSK
	VÝŠK. SYSTÉM: BpV
	FORMÁT: 2 x A4
	DATUM: 9/2021
OBSAH: polohopis a výškopis	MĚŘÍTKO: VÝKRES Č.: 1