


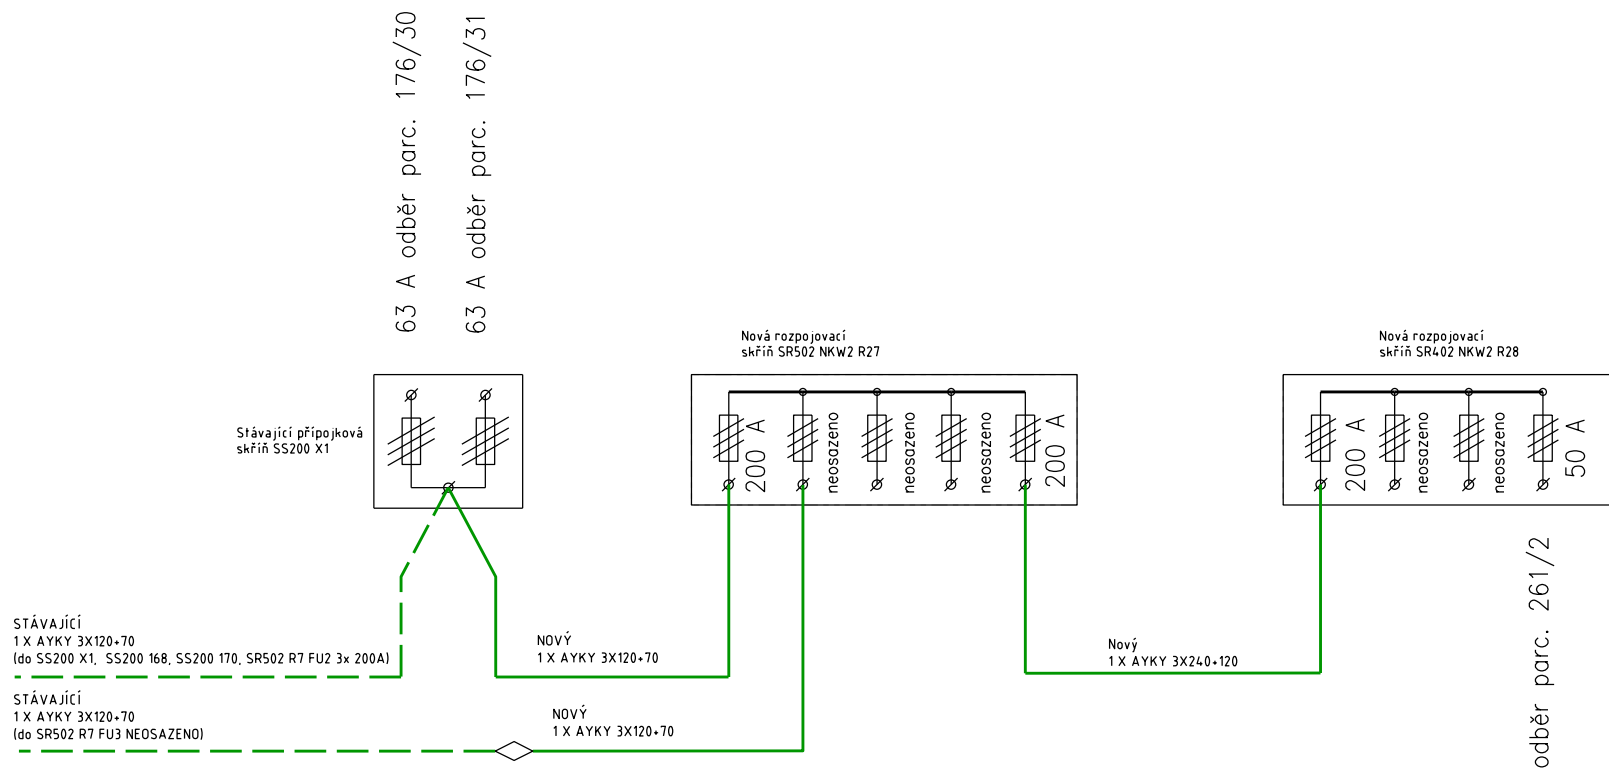

elektro KUKA	Maděra a Šípek, spol. s r.o. Kluk 116, Poděbrady, PSC 290 01 IČ 45144664		Zodpovědný projektant: Petr Zahálka	
			Projektant: Ondřej Schwarz	
Kraj: Středočeský	Obec: Hradčany	Kat. území: Hradčany u Žehuně		Stavební úřad: Nymburk
Stavba:			Datum: Listopad 2021	
Část: Hradčany, KNN parc.č.261/2 kNN pro č.parc. 261/2 Jednopolové schéma			Číslo stavby: IV-12-6029765	
			Stupeň: DUR	Měřítko: 1: 500
Investor: ČEZ Distribuce, a.s., se sídlem Teplická 874/8, Děčín IV-Podmokly			Archivní číslo: 21595	Číslo výkresu: D.2.2